

Istituto Comprensivo di Ozzano dell'Emilia

Scuola Primaria "Marco Minghetti"

via della Repubblica, 19 - Ozzano dell'Emilia (BO)

tel. 051 798362

Sicurezza e Igiene nei Luoghi di Lavoro

Via G. Bovini, 41 - 48123 Ravenna (RA)

Tel. 0544 465497 - Fax. 0544 239939

S&L s.r.l.

DATA: **PIANO:**

REDATTO DA:

FEBBRAIO 2016

PRIMO

Dott. Ing. Luca Cristofori


OGGETTO:

PIANO DI EMERGENZA



LEGENDA	
	VOI SIETE QUI
	VALVOLA INTERCETTAZIONE GAS
	ILLUMINAZIONE DI EMERGENZA
	USCITA DI SICUREZZA
	PERCORSO DI USCITA
	PERCORSO VERSO IL BASSO
	QUADRO ELETTRICO
	PUNTO DI RACCOLTA
	NASPO
	IDRANTE
	ESTINTORE PORTATILE
	SGANGIO GENERALE
	ATTACCO AUTOPOMPA VVF
	ALLARME MANUALE ANTINCENDIO
	CASSETTA PRIMO SOCCORSO

IN CASO DI EMERGENZA:
MANTENETE LA CALMA
INTERROMPETE OGNI ATTIVITA'
SEGUITE LE INDICAZIONI DELL'INSEGNANTE
ABANDONATE IL LOCALE ORDINATAMENTE
LASCiate TUTTO ALL'INTERNO DEL LOCALE, LIBRI O ALTRO
NON USATE ASCENSORI O MONTACARICHI
PERCORRETE IN ORDINE E SENZA CORRERE IL PERCORSO DI ESODO ASSEGNATO
RAGGIUNGETE IL PUNTO O PUNTI DI RACCOLTA ESTERNI

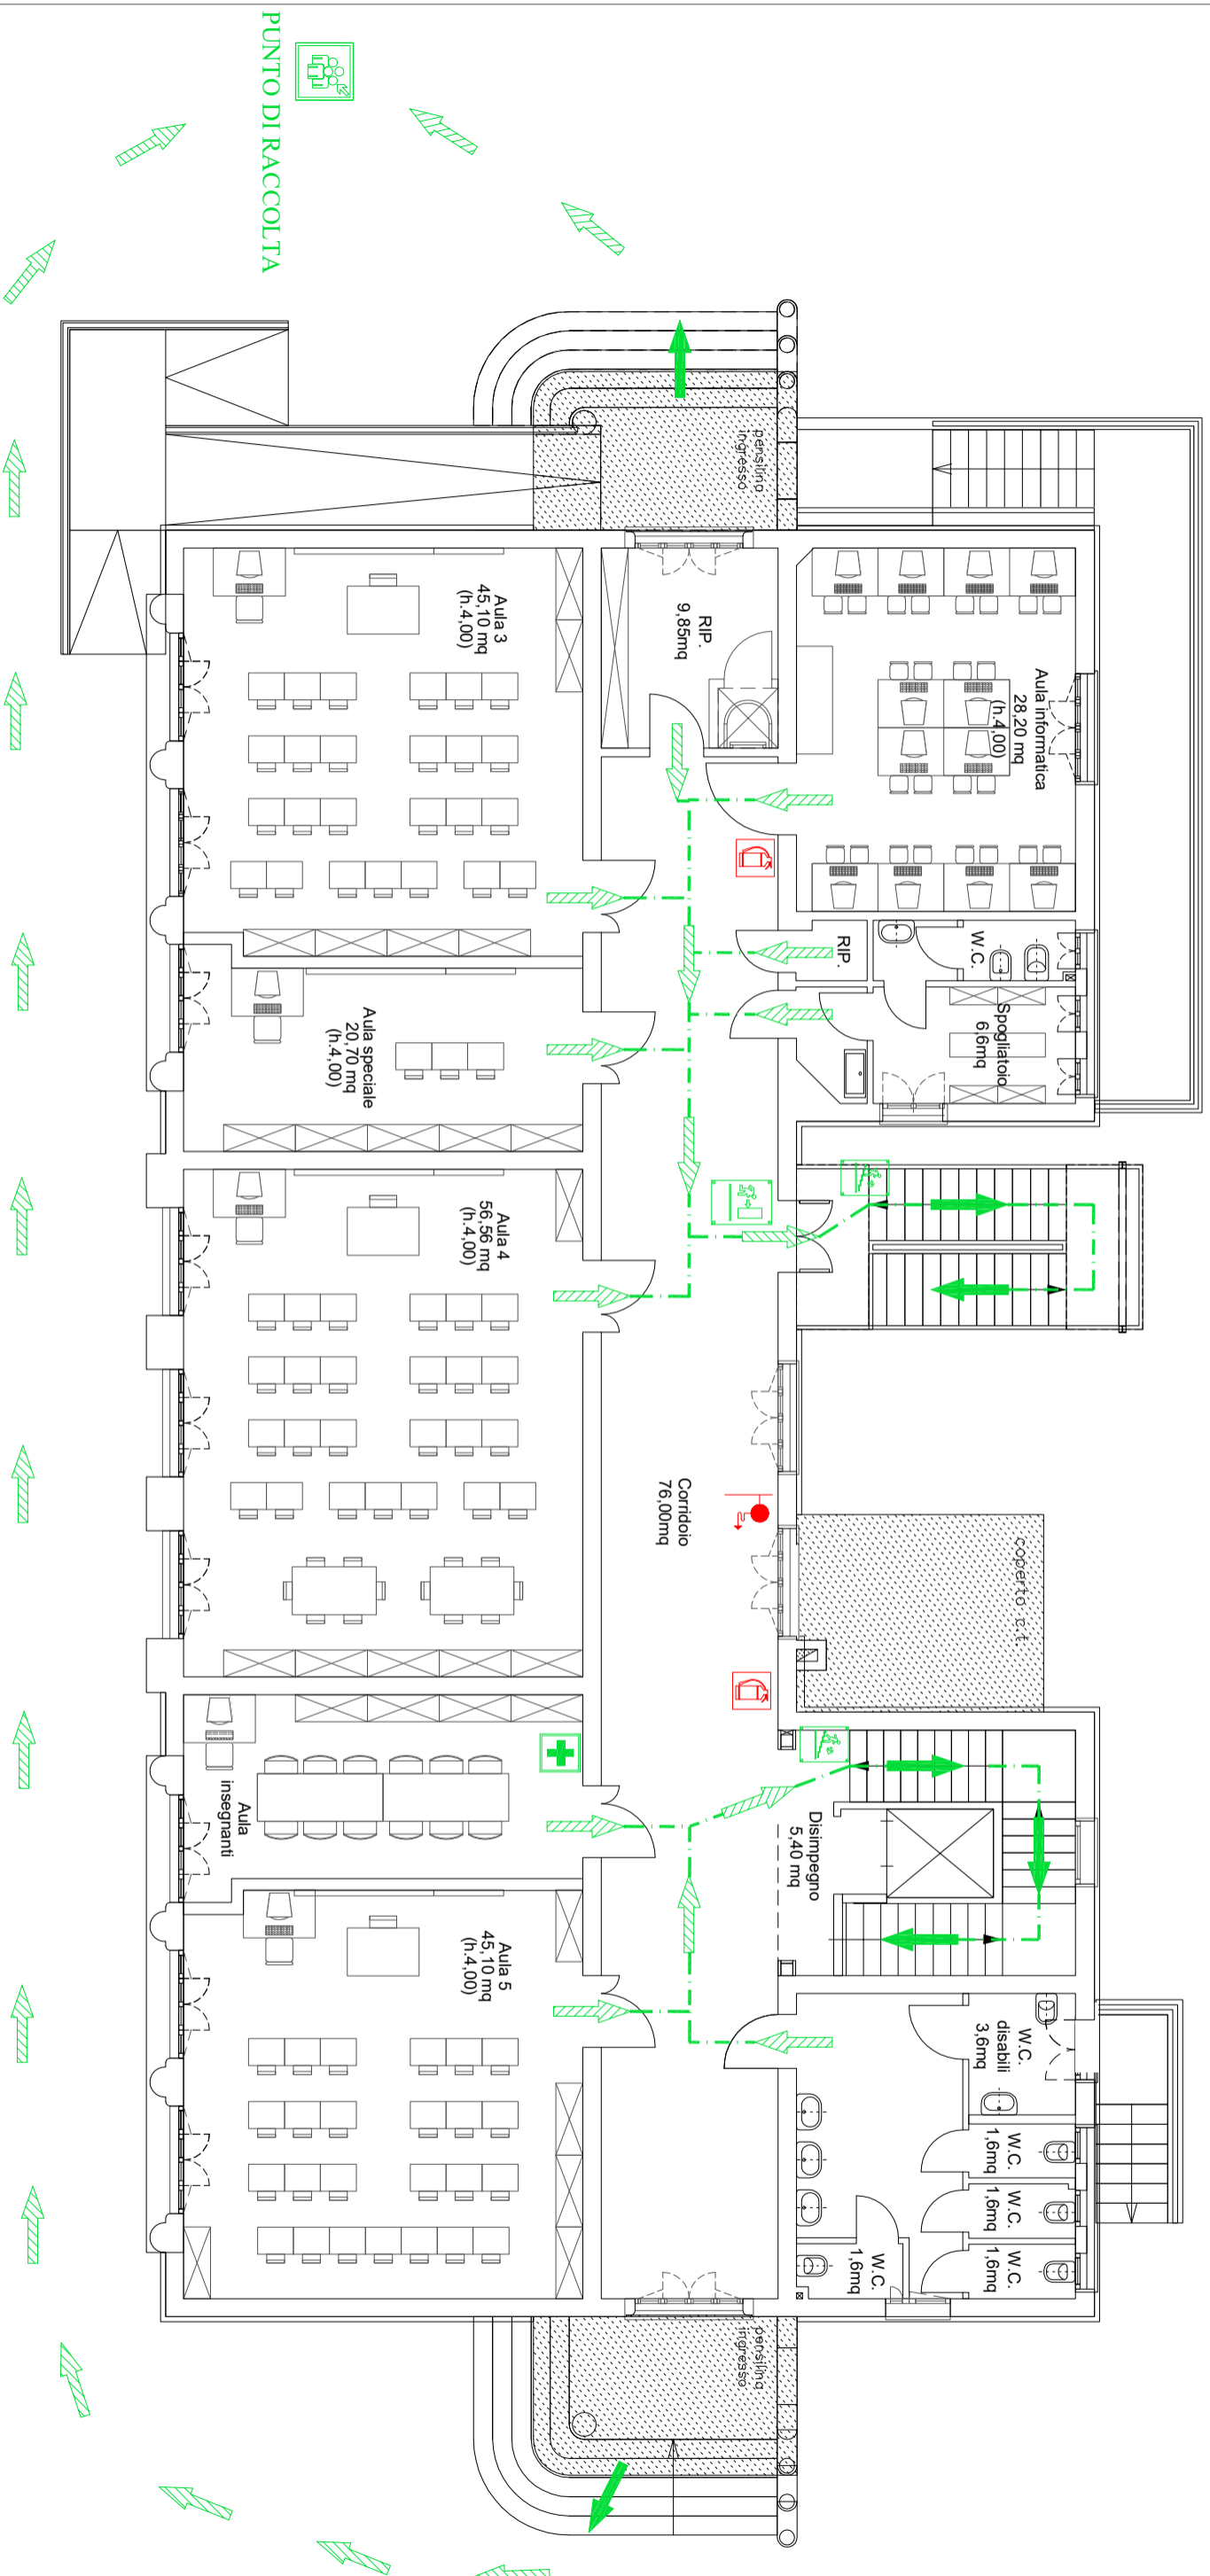

PUNTO DI RACCOLTA